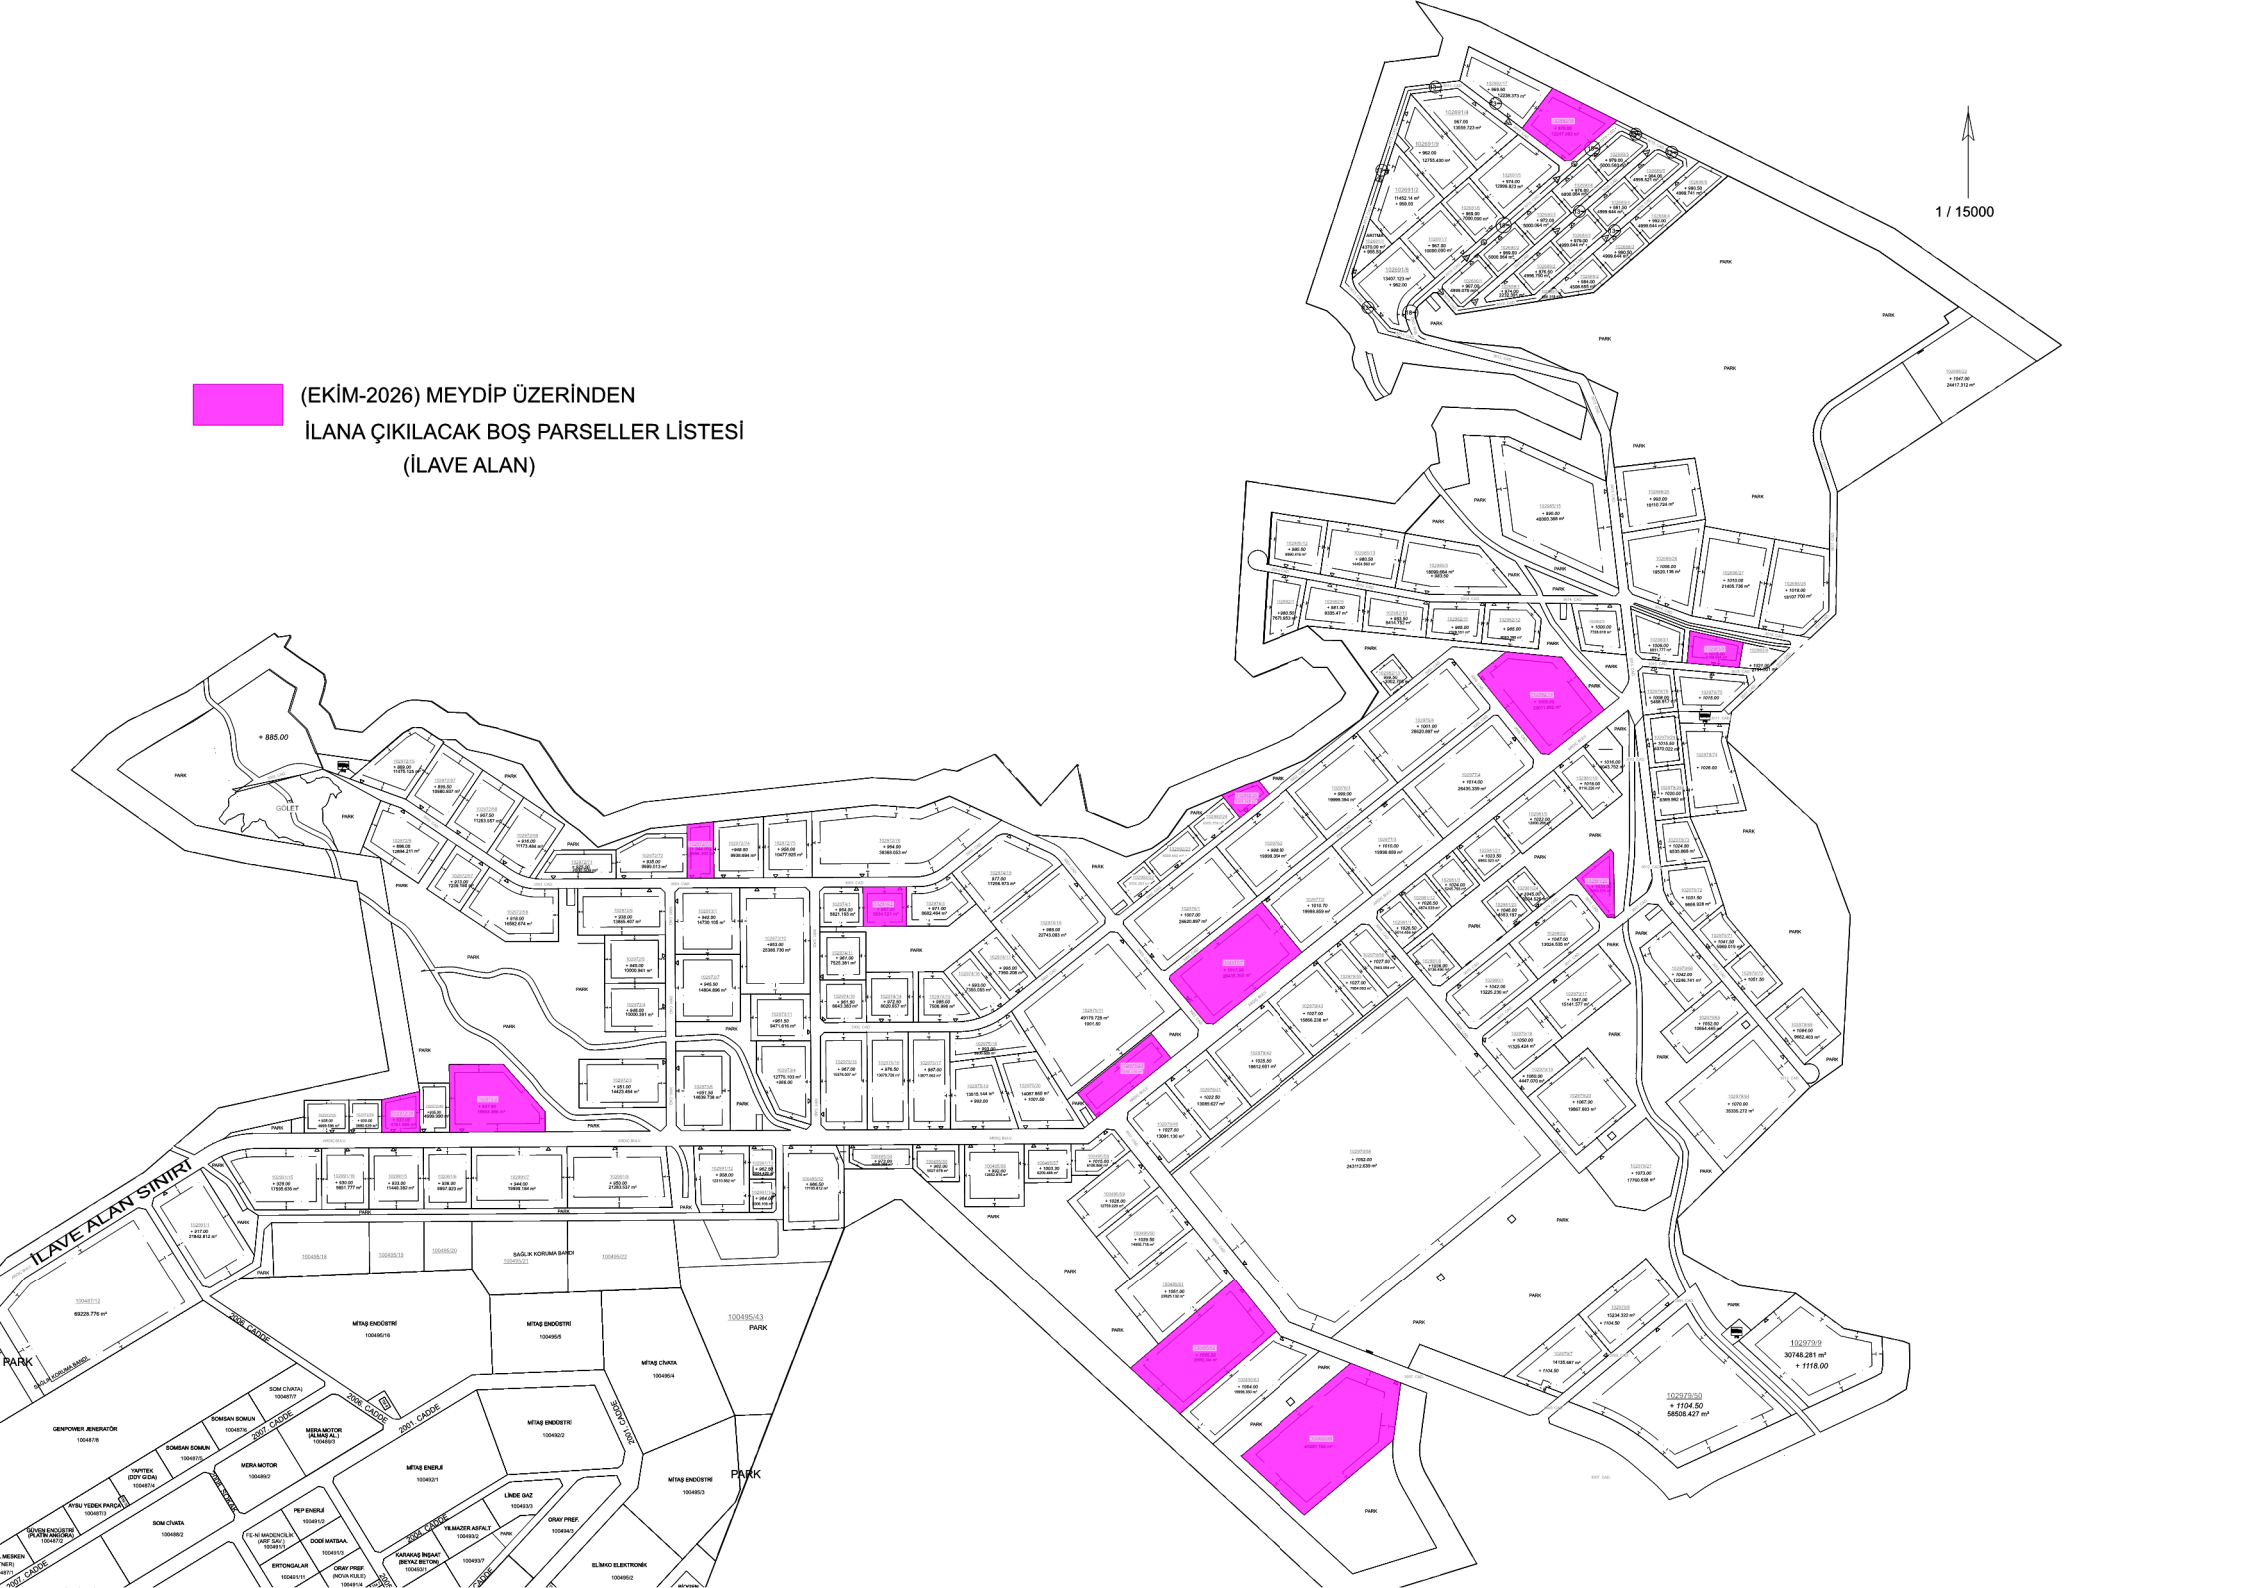
(EKİM-2026) MEYDİP ÜZERİNDEN
İLANA ÇIKILACAK BOŞ PARSELLER LİSTESİ
(İLAVE ALAN)
1 / 15000
İLAVE ALAN SINIRI
SAĞLIK KORUMA BANDI
2006 CADDE
2001 CADDE
2007 CADDE
2004 CADDE
2005 CADDE
MİTAŞ ENDÜSTRİ
MİTAŞ ENERJİ
MİTAŞ ÇİVATA
LİNDE GAZ
ORAY PREF.
YILMAZER ASFALT
ELİMKO ELEKTRONİK
PARK
102979/9
30748.281 m²
+ 1118.00
102979/50
+ 1104.50
58508.427 m²

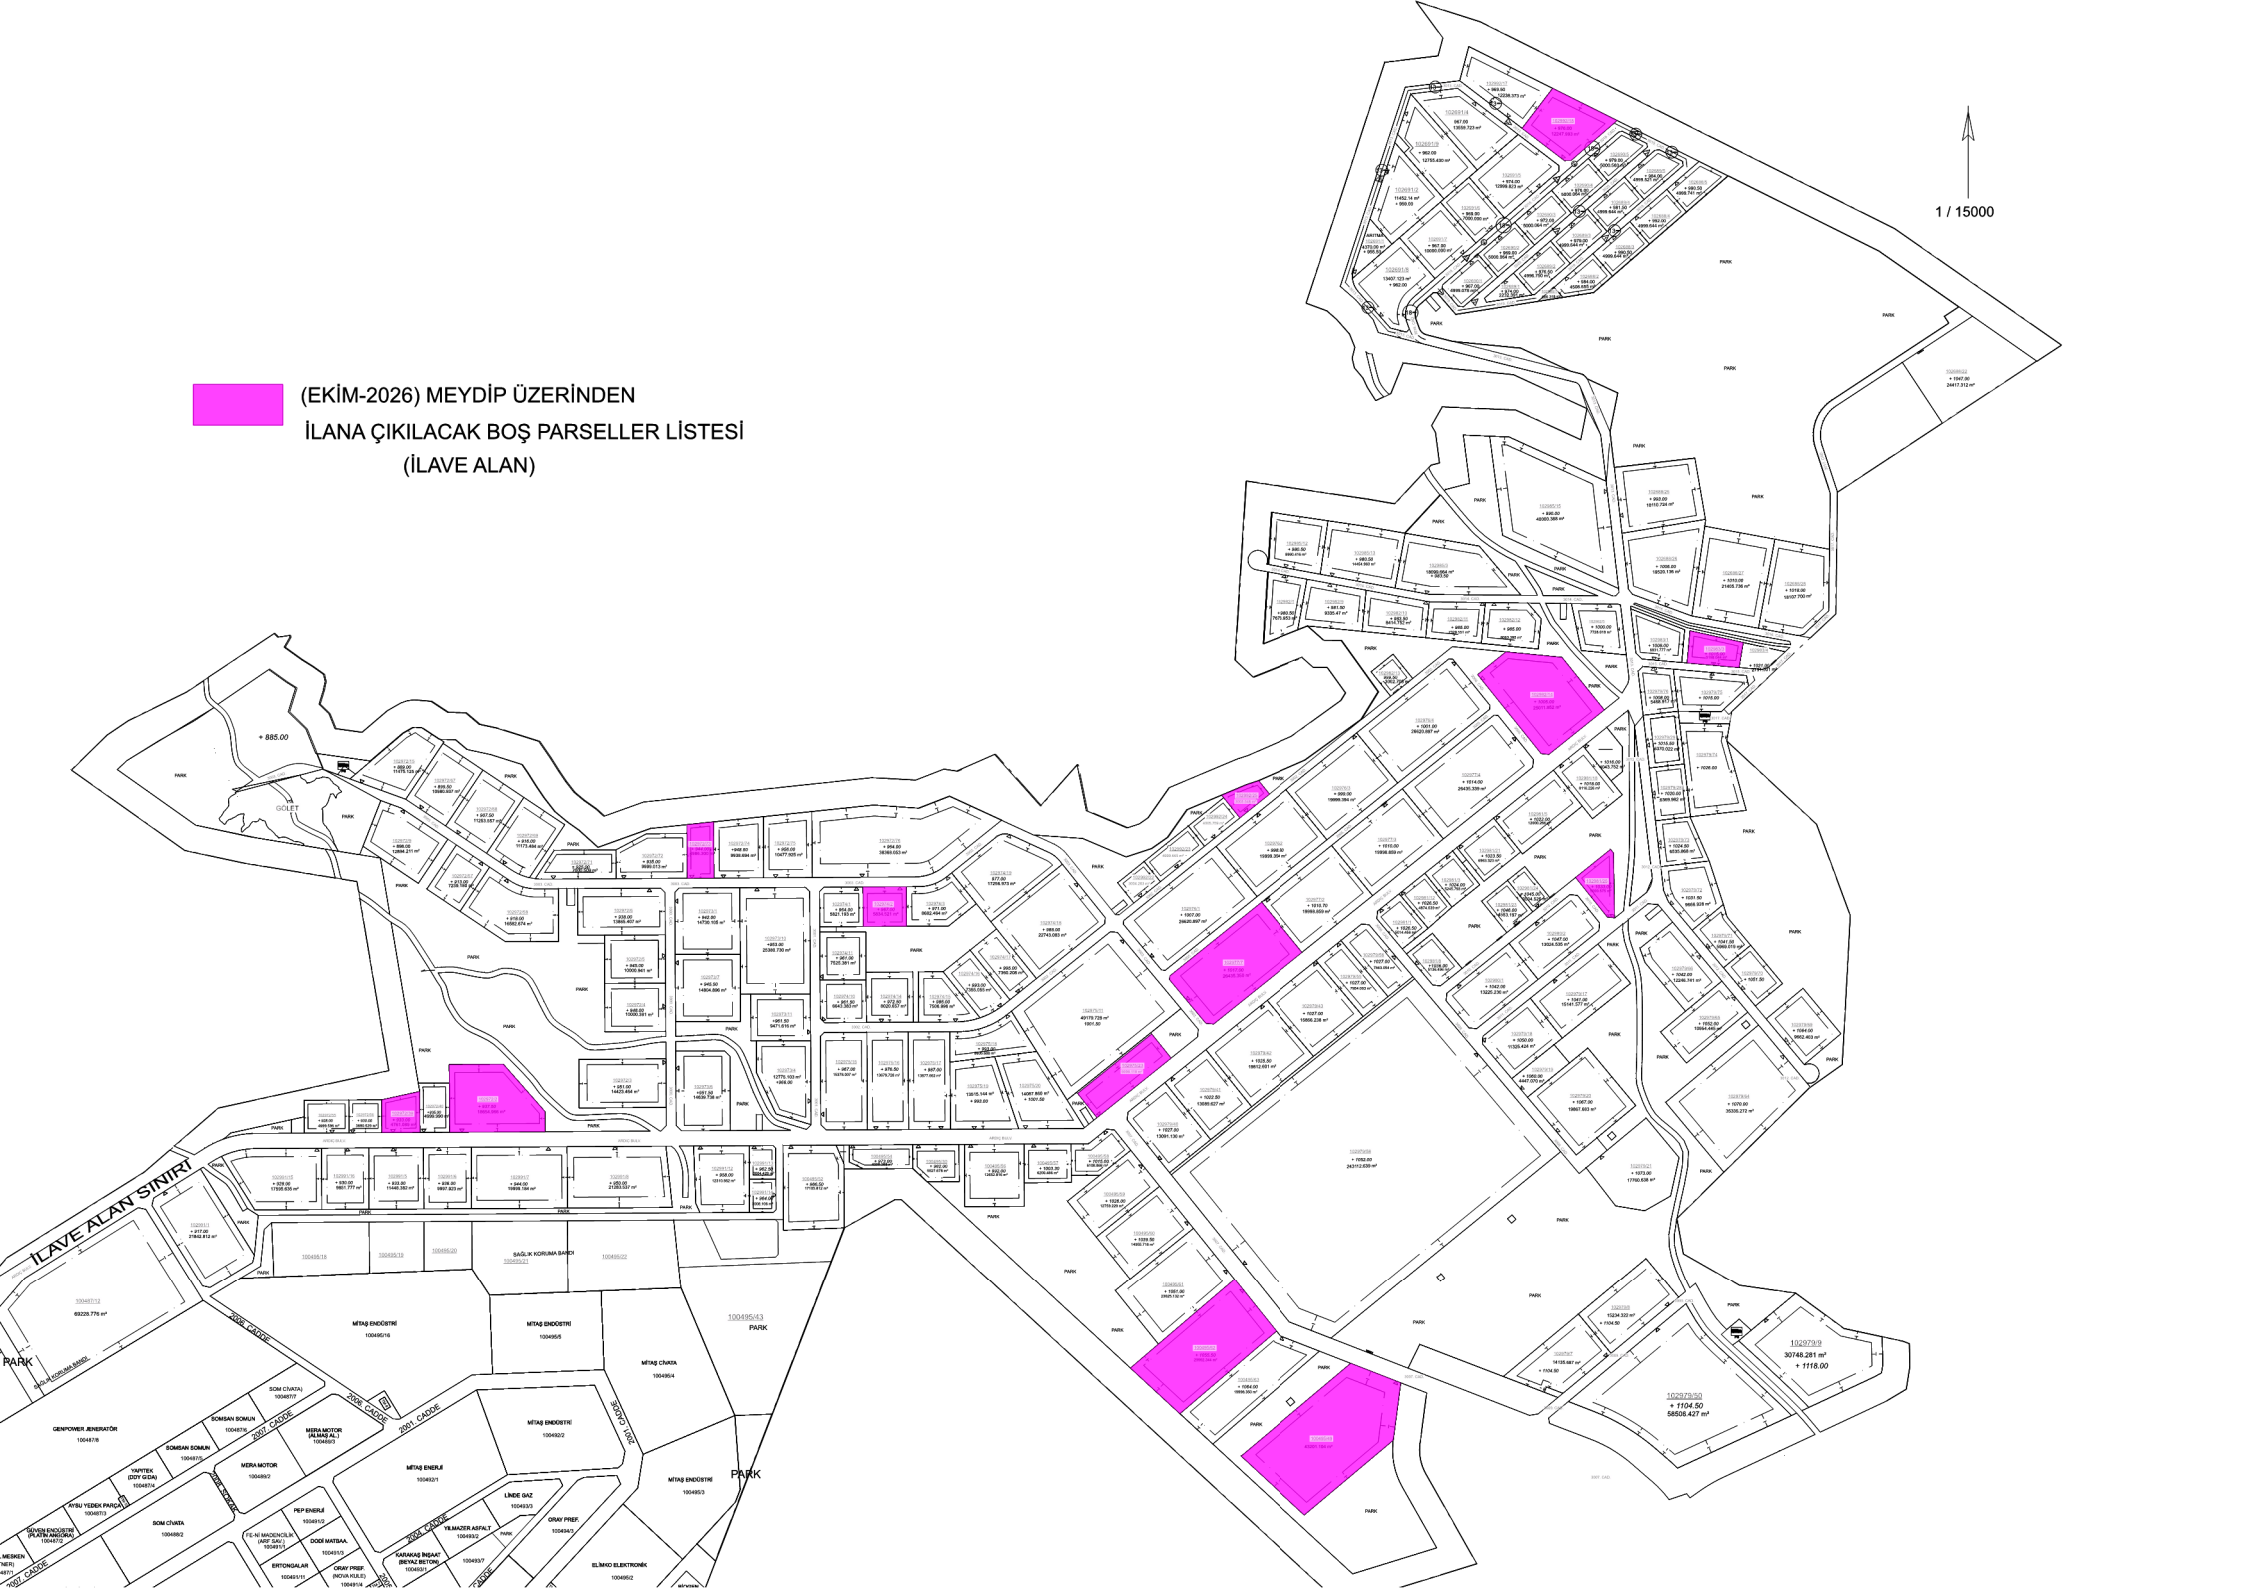
(EKİM-2026) MEYDİP ÜZERİNDEN
İLANA ÇIKILACAK BOŞ PARSELLER LİSTESİ
(İLAVE ALAN)
1 / 15000
İLAVE ALAN SINIRI
SAĞLIK KORUMA BANDI
2006 CADDE
2001 CADDE
2007 CADDE
2004 CADDE
2005 CADDE
MİTAŞ ENDÜSTRİ
MİTAŞ ENERJİ
MİTAŞ ÇİVATA
LİNDE GAZ
ORAY PREF.
YILMAZER ASFALT
ELİMKO ELEKTRONİK
PARK
102979/9
30748.281 m²
+ 1118.00
102979/50
+ 1104.50
58508.427 m²